


INFORMAÇÕES ADICIONAIS
ADDITIONAL INFORMATION

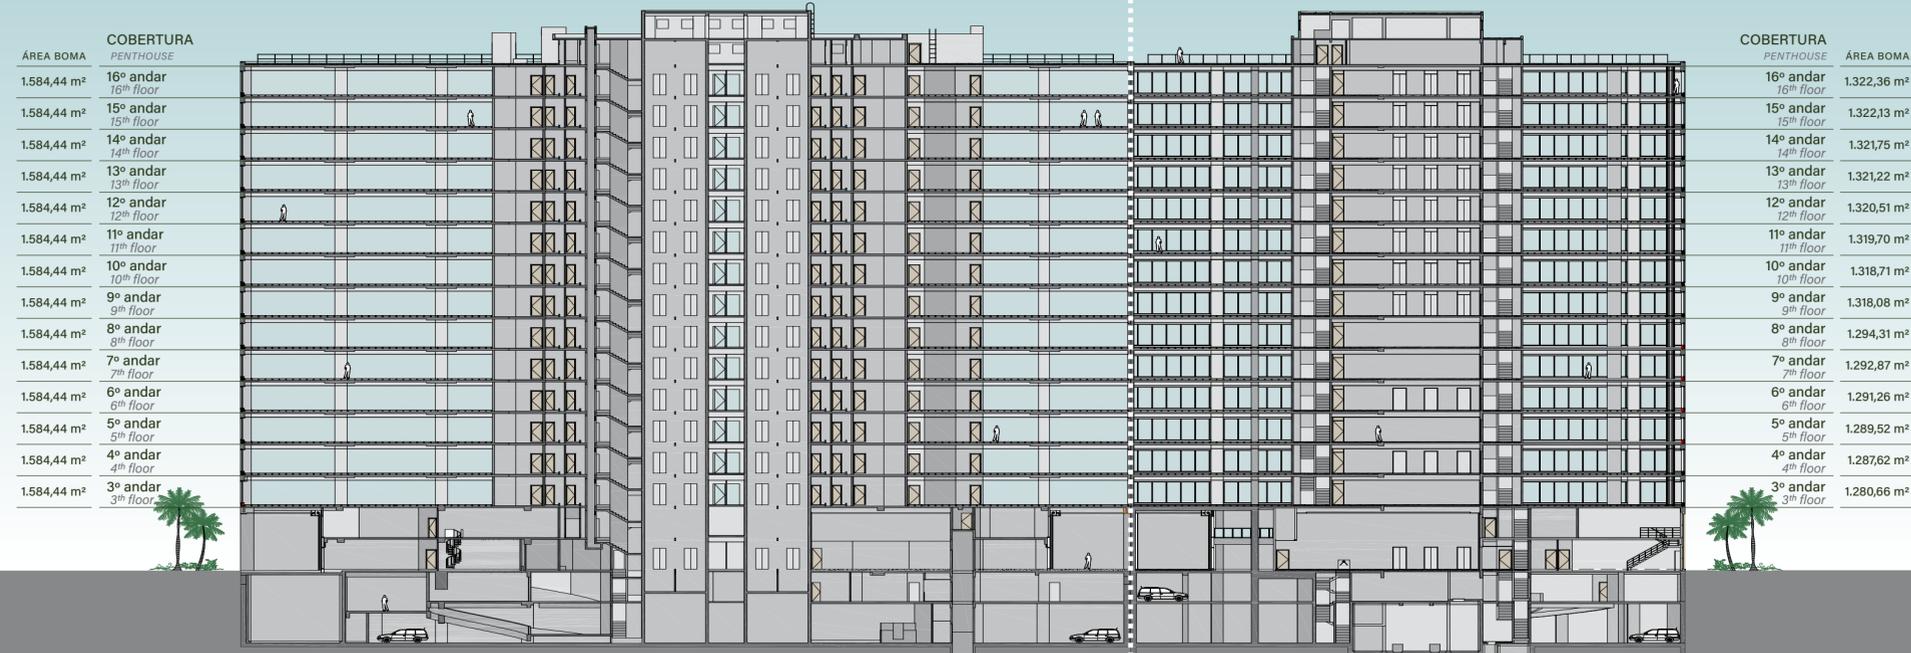

CORTE ESQUEMÁTICO 1.111
SECTION VIEW 1.111

CORTE ESQUEMÁTICO 1.121
SECTION VIEW 1.121



PLANTA DO PAVIMENTO 1.111
FLOOR PLAN 1.111

PLANTA DO PAVIMENTO 1.121
FLOOR PLAN 1.121



- 01 HALL DE ELEVADORES
ELEVATOR HALL
- 02 SANITÁRIOS FEMININOS
WOMEN'S TOILETS
- 03 SANITÁRIOS MASCULINOS
MEN'S TOILETS
- 04 HALL DO ELEVADOR DE SERVIÇO
SERVICE ELEVATOR HALL
- 05 ESCADAS
STAIRS
- 06 SANITÁRIO PARA PNE
ACCESSIBLE TOILETS

PLANTA TIPO UNIFICADA 1.111 + 1.121
UNIFIED FLOOR PLAN 1.111 + 1.121



Ilustração artística. Os revestimentos utilizados na construção estão descritos no memorial de especificação do projeto. O mobiliário é meramente sugestão de decoração e não faz parte das obrigações de entrega das unidades.

Artistic illustration. The coatings to be used in the construction are specified in the building project description. The furniture items shown are for illustration purposes only and are not included in the units to be delivered.